



**LEGENDA**

- 00 bouwnummer
- kavelgrens
- parkeerplaats op eigen terrein
- lage haag
- gashok met Hadera
- entree
- regenpijp en overstort met grindkoffer
- staptegels 600x400mm
- tegels 600x400mm

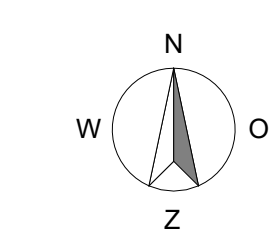

oppervlakte kavels fase 3	
bouwnummer	kavelgrootte
bnr 55	237,8 m²
bnr 56	117,3 m²
bnr 57	117,2 m²
bnr 58	117,2 m²
bnr 59	118,4 m²
bnr 60	118,4 m²
bnr 61	117,1 m²
bnr 62	117,1 m²
bnr 63	117,1 m²
bnr 64	237,8 m²
bnr 65	376,9 m²
bnr 66	365,3 m²
bnr 67	365,3 m²
bnr 68	378,2 m²
bnr 69	212,4 m²
bnr 70	167,1 m²
bnr 71	166,5 m²
bnr 72	162,0 m²
bnr 73	159,3 m²
bnr 74	152,3 m²
bnr 75	146,8 m²
bnr 76	211,0 m²
bnr 77	174,5 m²
bnr 78	117,8 m²
bnr 79	117,2 m²
bnr 80	117,0 m²
bnr 81	118,3 m²
bnr 82	133,0 m²
bnr 83	131,8 m²
bnr 84	131,8 m²
bnr 85	131,8 m²
bnr 86	227,2 m²

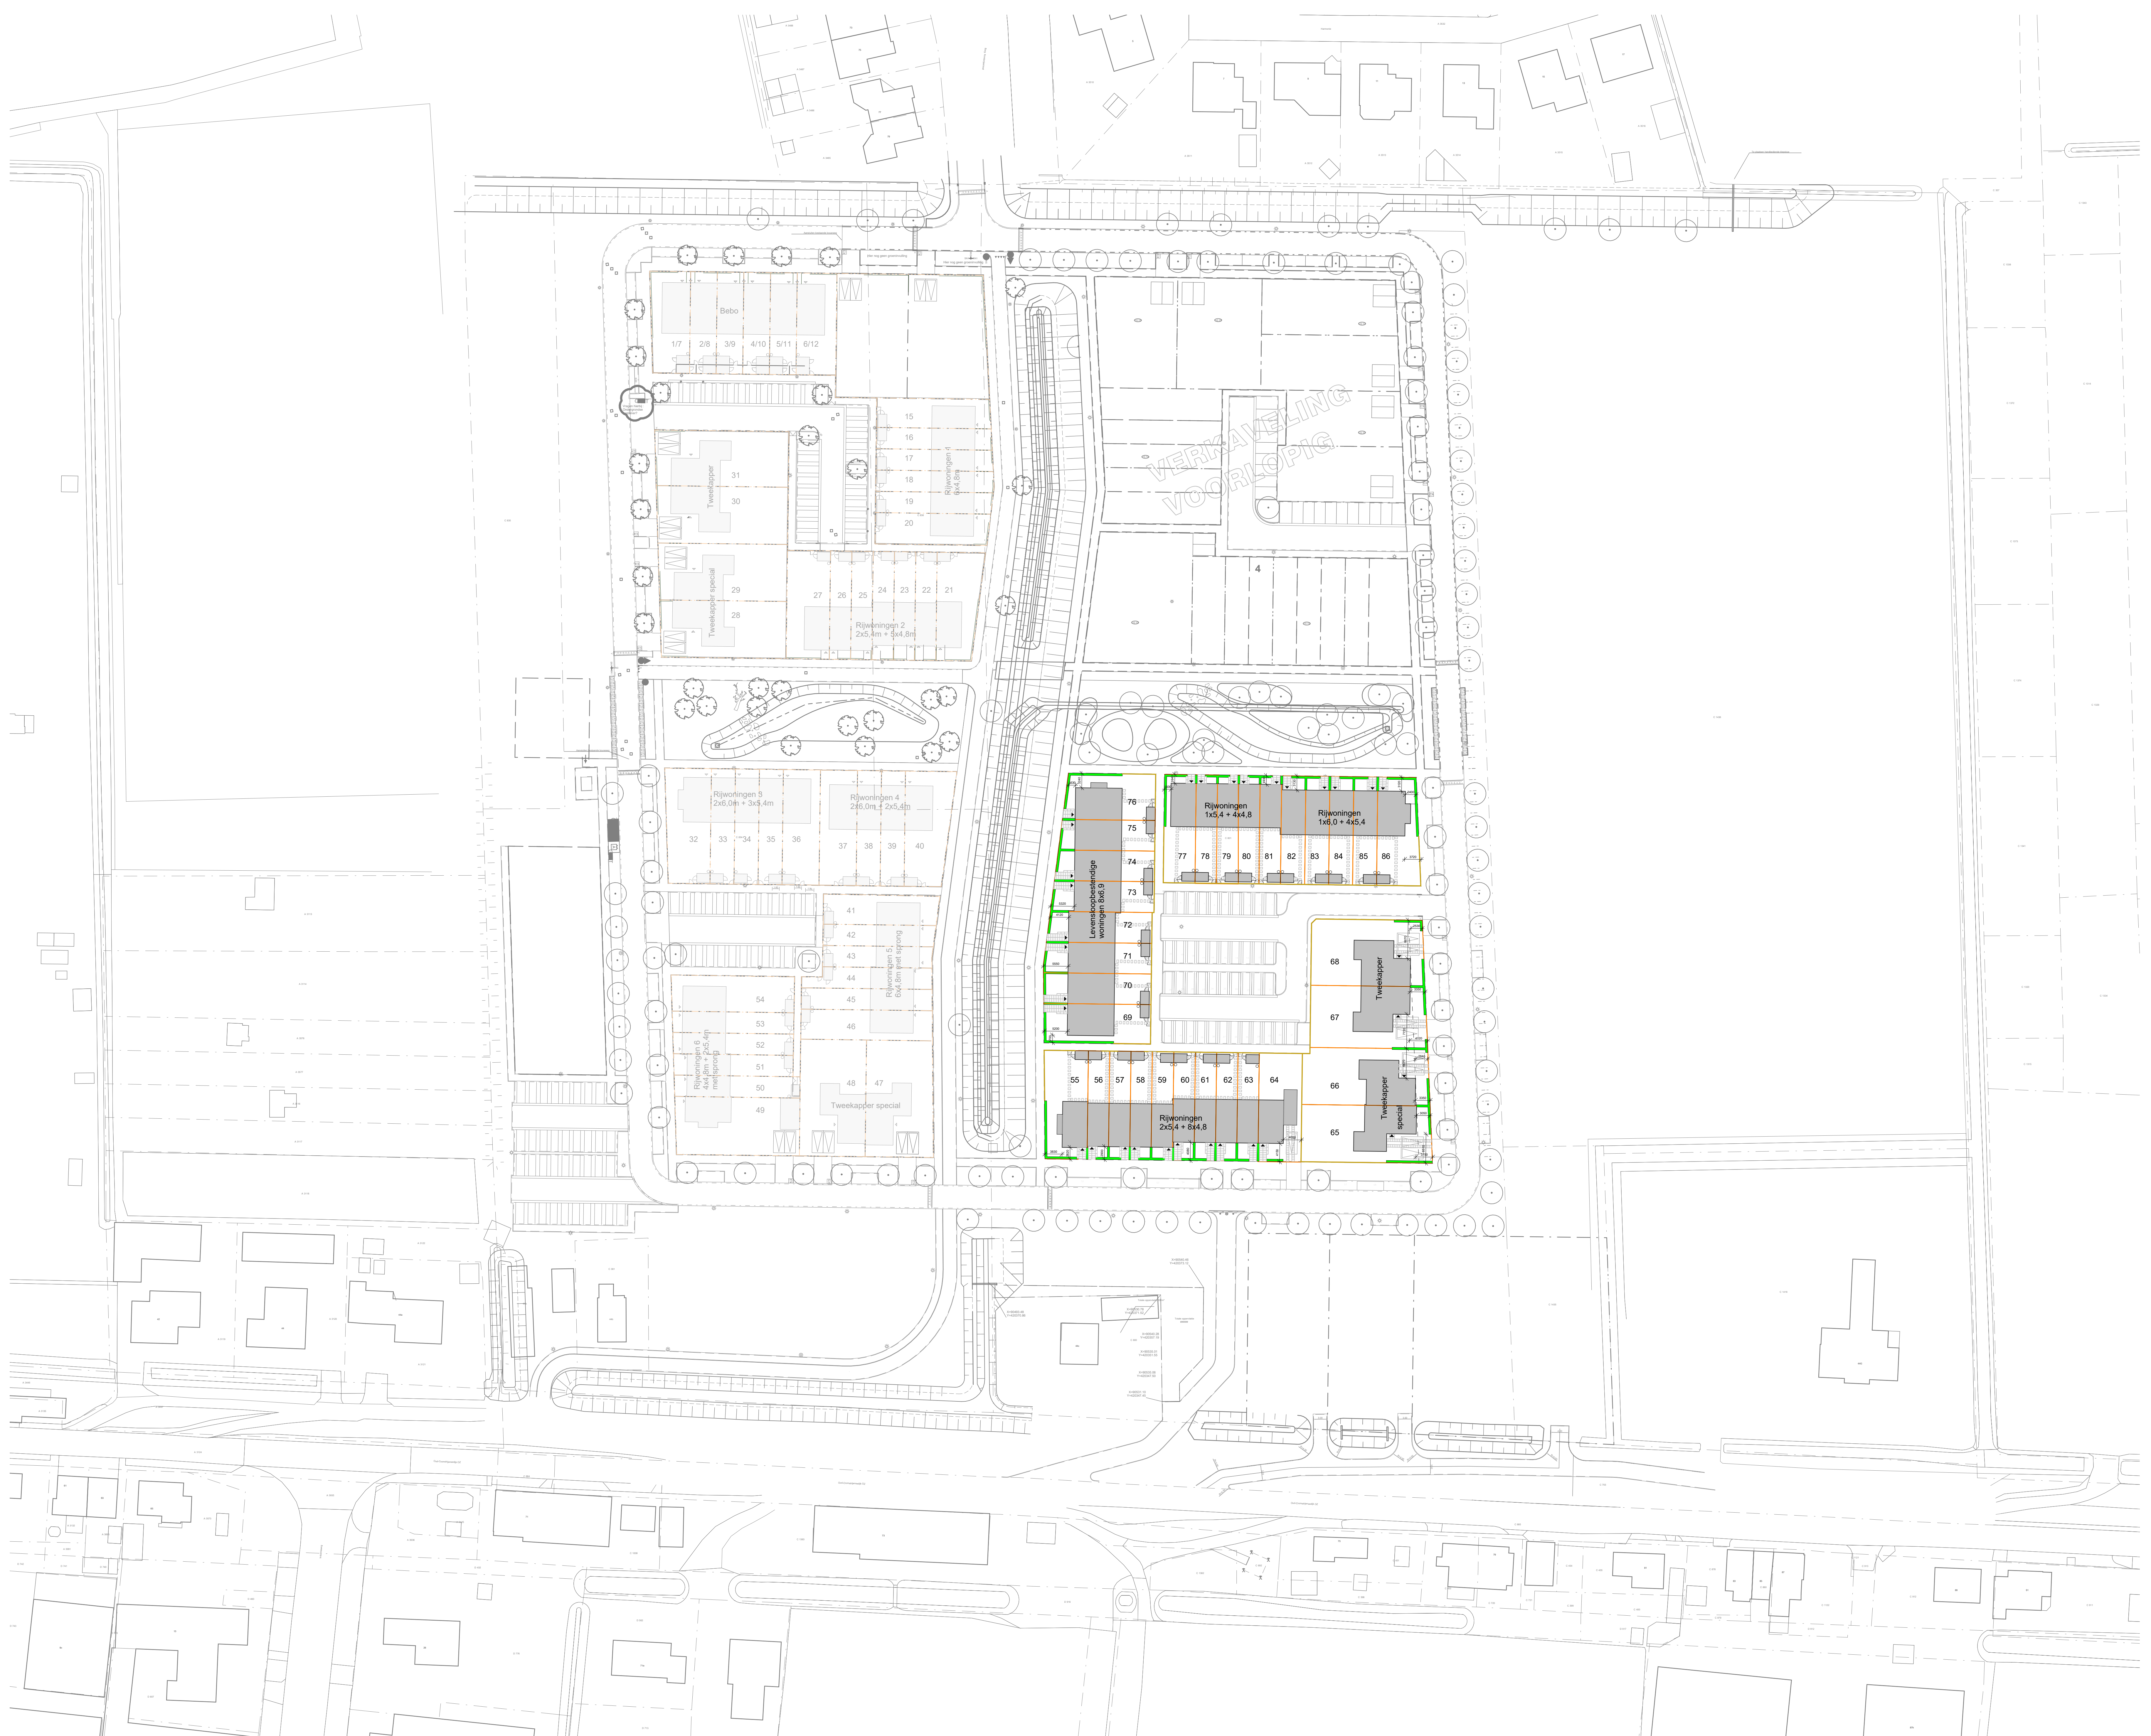

B 06-01-2025 genijzgd  
03-09-2024 datum

**Ontwikkeling Blom** project  
 nabij Oud Cromstrijensedijk Oostzijde, Klaaswaal adresgegevens  
 OC Novaform-Hoogwerff v.o.f. opdrachtgever

**situatie fase 3** onderdeel  
 1 : 500 schaal

**DO-001** project- en tekeningnummer  
 Definitief Ontwerp projectfase

J. (Jaap) Orgers projectmanager  
 C. (Christiaan) de Wit getekend

RooROS Architecten  
 L.J. Costerstraat 2 | 3281 LH  
 Oud-Beijerland

0186 69 15 80  
 info@rooros.nl  
 www.rooros.nl